

Od: [redacted]
Odesláno: středa 12. září 2018 9:34
Komu: obec.zelivsko@seznam.cz
Předmět: Žádost o informace dle 106/1999 Sb.
Přílohy: IMG_20180910_090745.jpg; lhota 12.9.jpg; lhota (2).jpg; lhota (3).jpg; lhota (1).jpg

Dobrý den.

Prosím obecní zastupitelstvo o informace ke stavbě Úprava prostranství v Horákově Lhotě; zpevněná plocha. Ze zápisů jsem se dočetl, že byl schválený stavitel Vladislav Teplý. Ostatní informace nikoli. Prosím tedy o informace: schválilo obecní zastupitelstvo použití žulových obrub, které jsou již použité a popsané byl vyhotoven projekt - prosím o jeho zaslání a zveřejnění kolik bylo přijatých nabídek a proč byl vybrán tento zhotovitel. je stavba financovaná z dotací.

Žádám o vyjádření všech členů zastupitelstva, protože informace, které se nám dostali, se jeví jako nepravdivé. Posílám vám pár fotografií k zamyšlení. Opravdu je nutné akci v Horákově Lhotě takto nevkusně zhotovit.
Děkuji

V Želivsku 12. 10. 2018-10-14

Jaroslav Kröner

Lhota u Letovic 135

67961

Č.j.: 187/2018

Věc.: Žádost dle 106/1999 Sb.

Dobrý den, Jaroslav Kröner

Na Váš dotaz ohledně „Úpravy plochy v Hor. Lhotě“ uvádím následující.

Zastupitelé byli seznámeni s tím, že budou použity obruby, které nejsou nové. Při stavbě budou očištěny od původních povrchových úprav.

Byl zhotoven nákres, podle kterého je postupováno. Náskres byl v průběhu akce upraven. (Zasílám)

Byly přijaty dvě nabídky. Obě byly projednány a na základě tohoto byl vybrán zhotovitel Vladislav Teplý.


Náklady stavby jsou hrazeny z dotací Mikroregionu Brněnec.

Máte-li zájem, rád Vás přivítám v Hor. Lhotě a při tom bychom si mohli spolu prohlédnout upravenou plochu.


Přeji vše dobré a jsem s pozdravem

Štefan Beláni


Starosta obce Želivsko

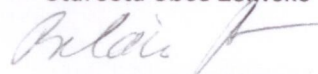
569 04 BRNĚNEC
Želivsko 29
OBEC ŽELIVSKO

PŮDORYS MĚŘÍTKO 1:75

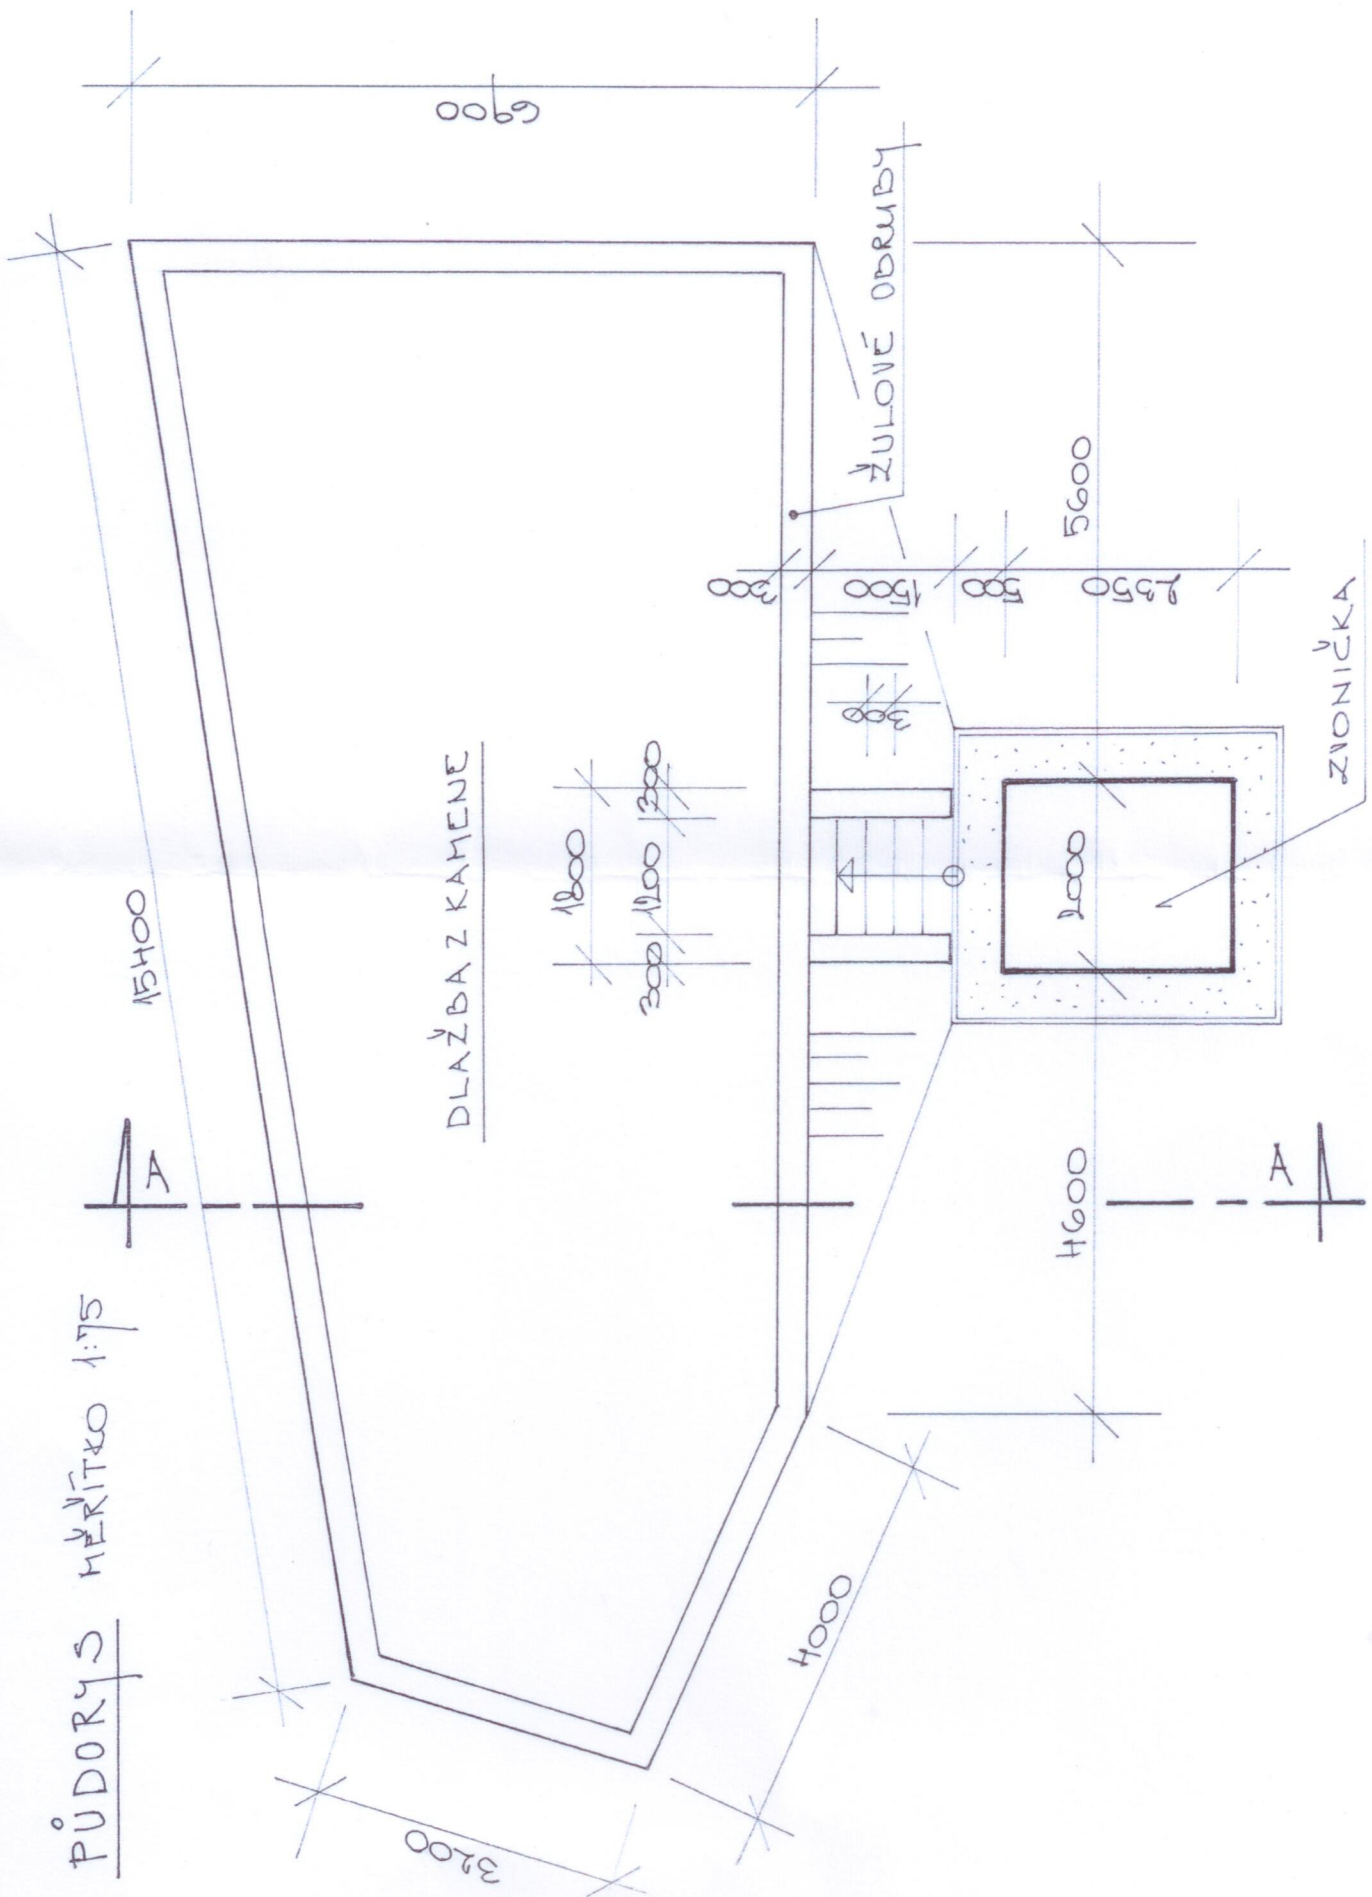


ŘEZ A-A MĚŘÍTKO 1:50

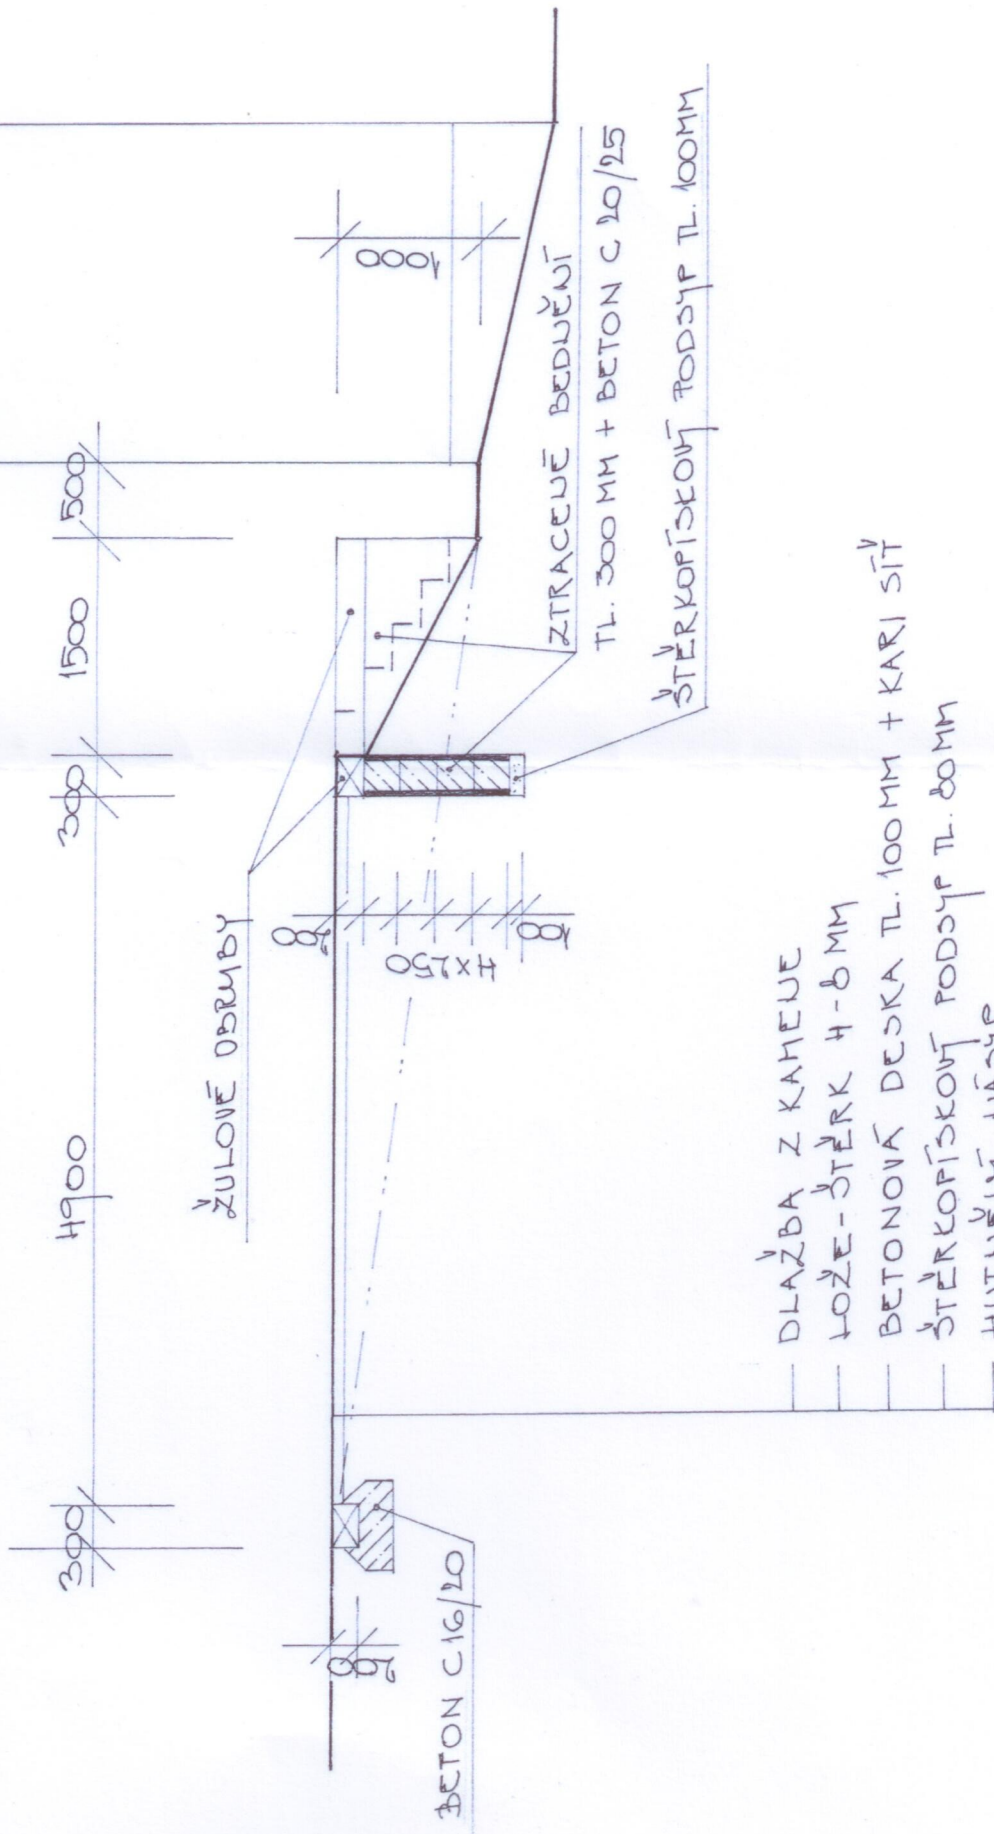

- DLAŽBA Z KAMENE
- LOŽE - ŠTĚRK 4-8 MM
- BETONOVÁ DESKA TL. 100 MM + KARI SÍŤ
- ŠTĚRKOPÍSKOVÝ PODSYP TL. 80 MM
- HUTNĚJÍ VĚŠÝP

ŘEZ A-A MĚŘÍTKO 1:50

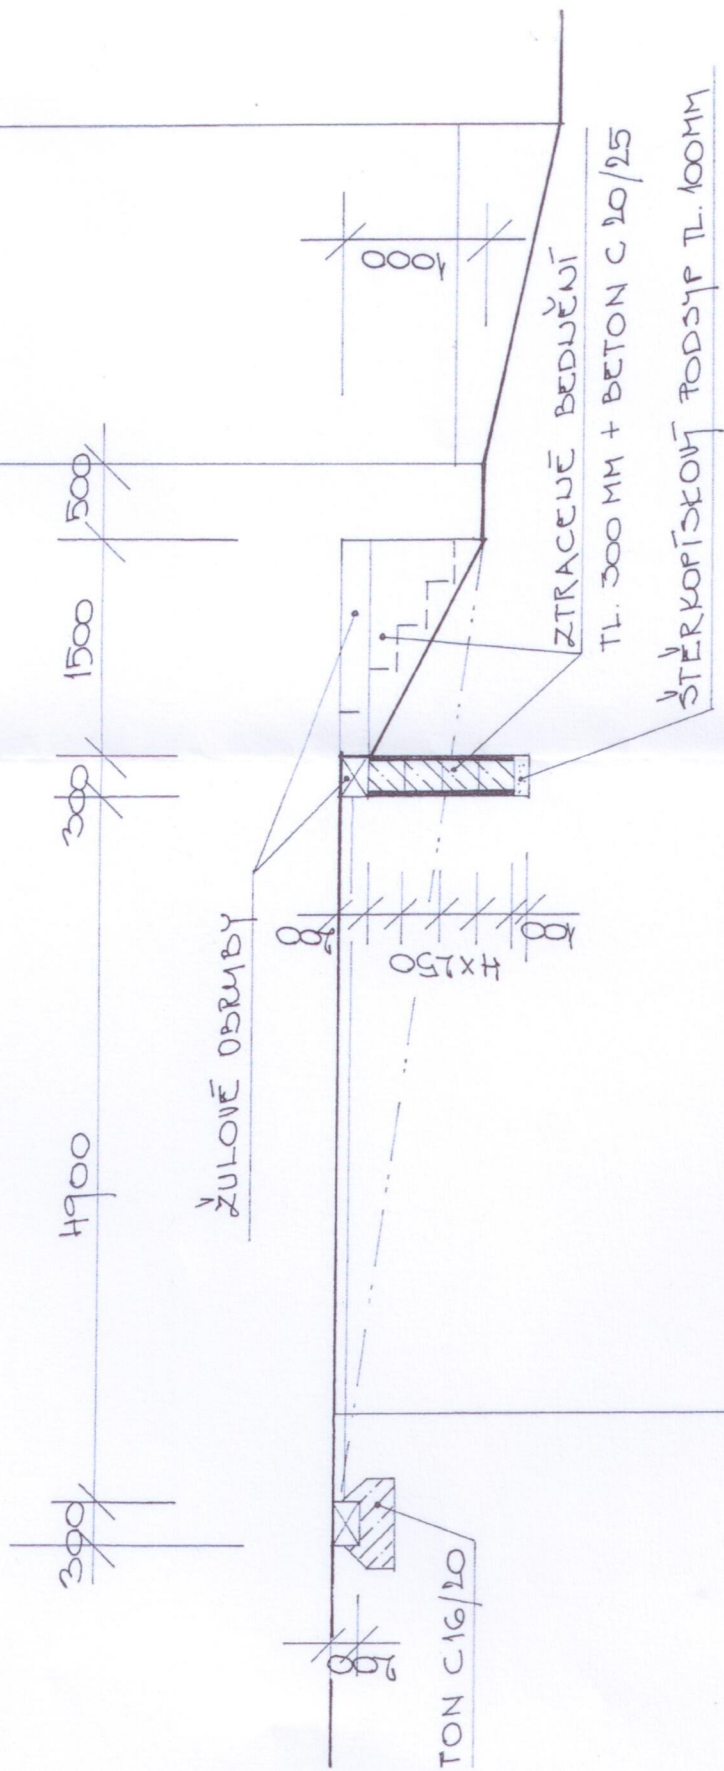

- DLAŽBA Z KAMENE
- LOŽE - ŠTĚRK 0-4MM + ZPEVŇENÍ CEMENTEM
- GEOTEXTILIE
- ŠTĚRKOVÝ PODSYF 4-32MM
- HUTNĚNÝ PODKLAD

SKLADBA ZPEVŇENÉ PLOCHY
 UPRÁVIL: *Janek*